




RUA FERNANDES DE BARROS

1 -PAVTO TIPO (2º,3º E 4º)
ESCALA 1 : 200

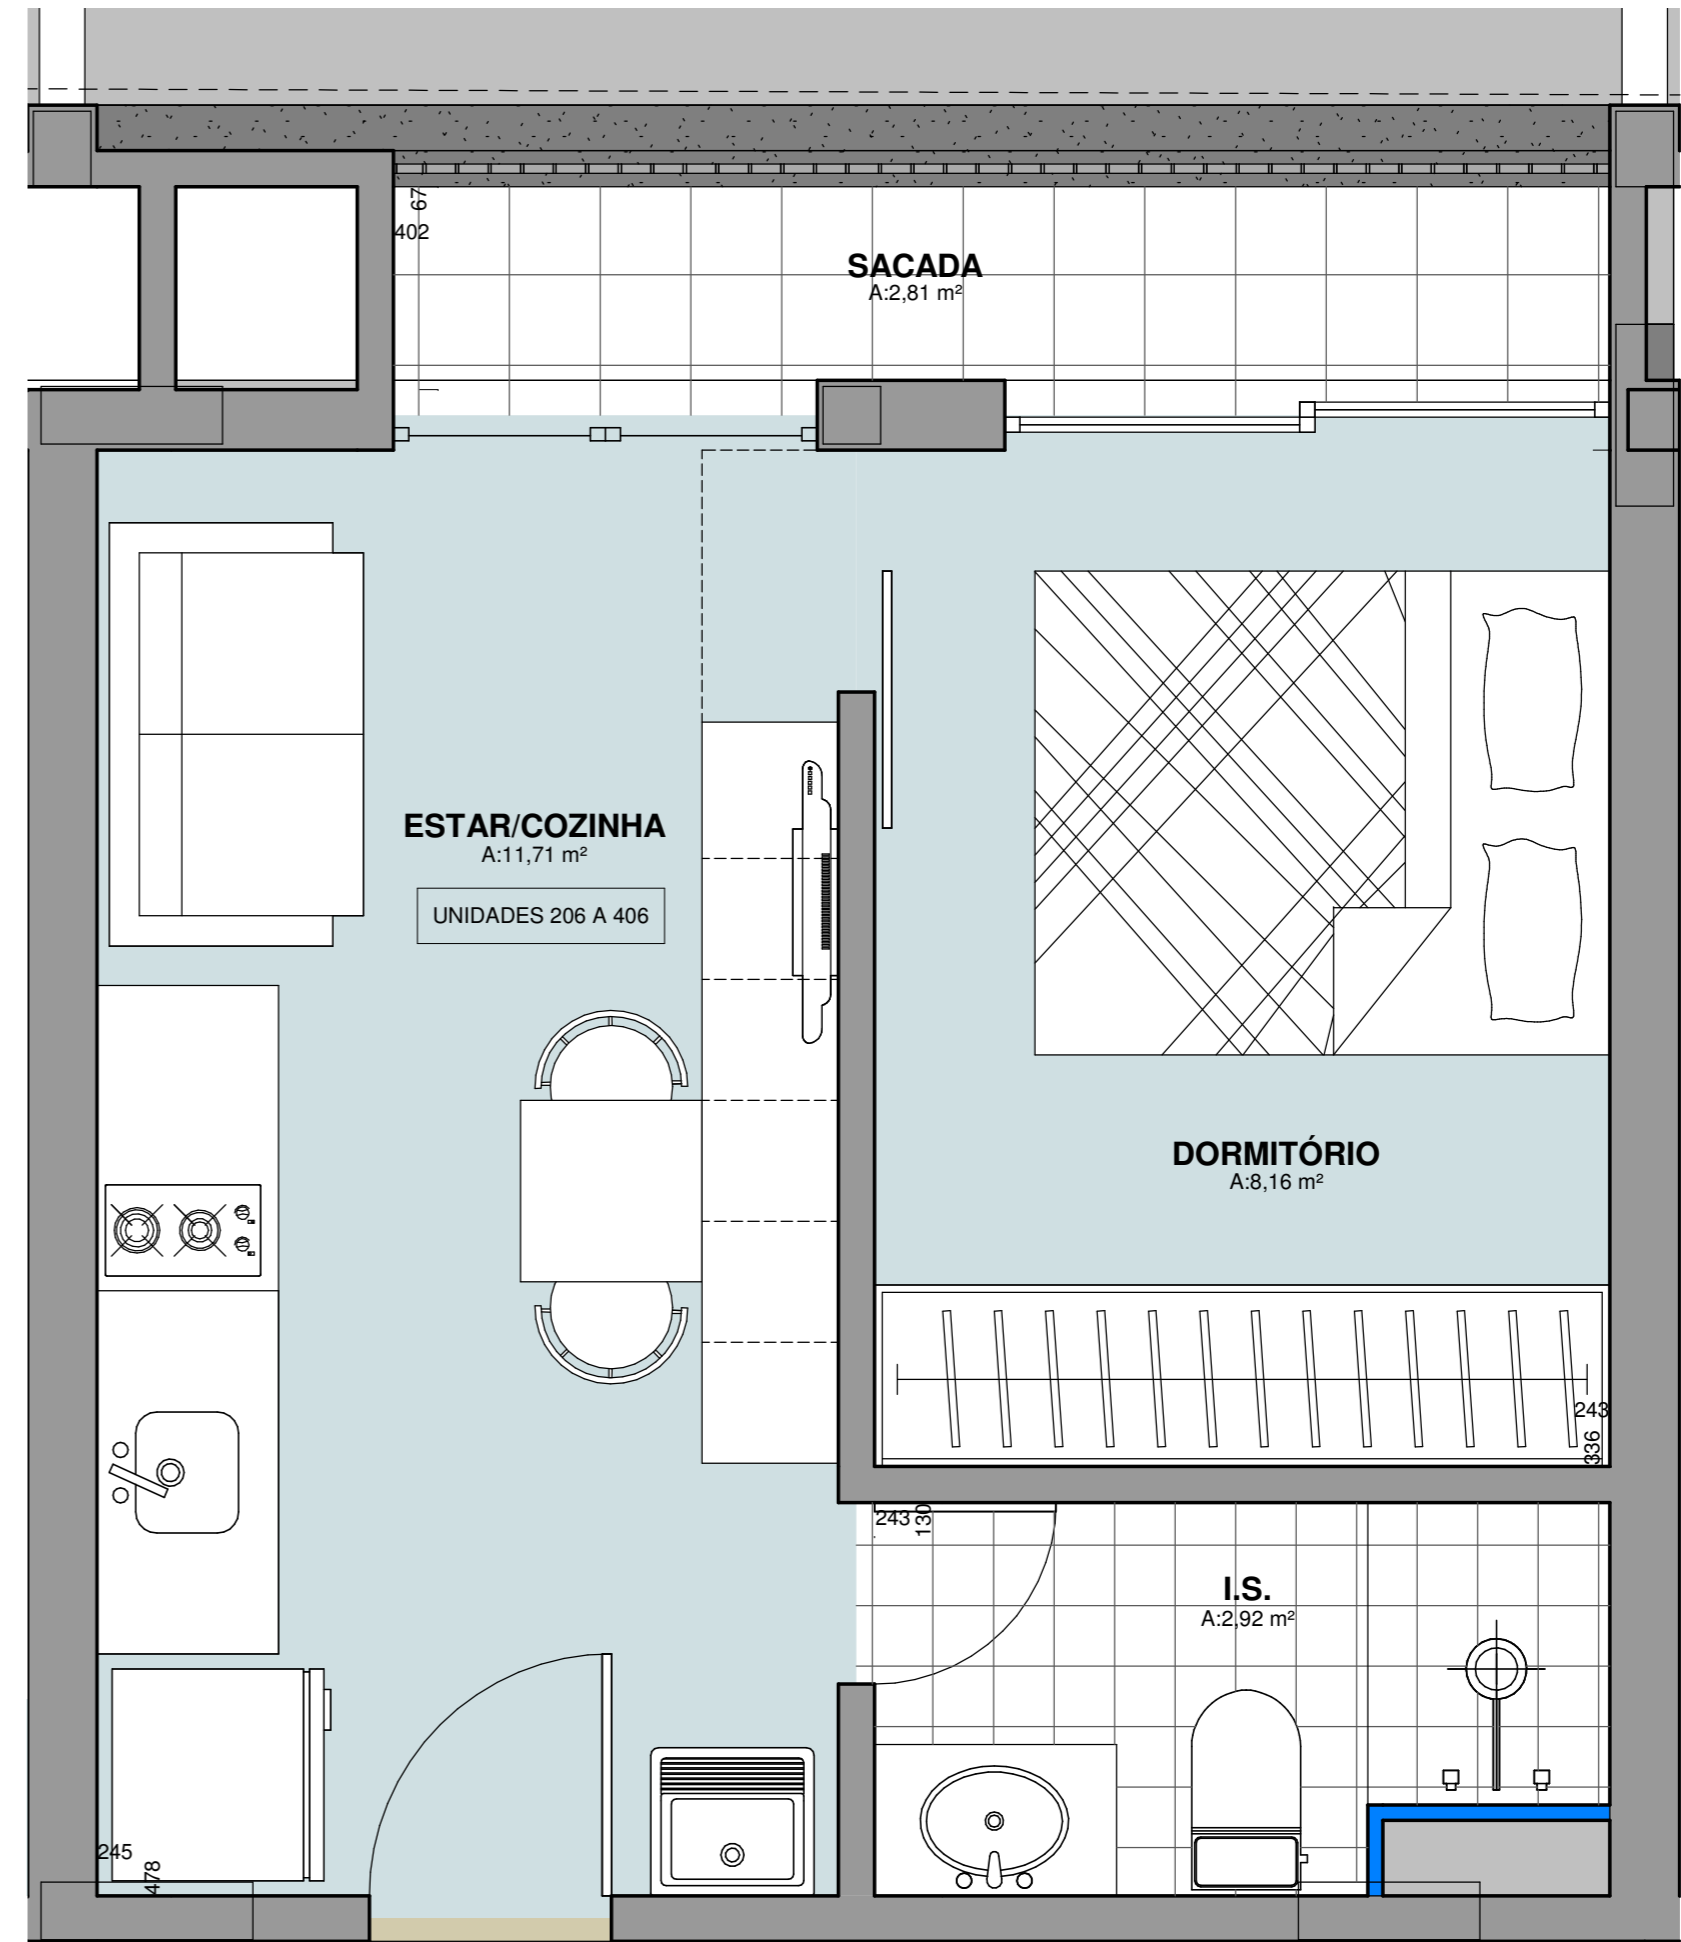

UNIDADE TIPO - 206 A 406
ESCALA 1 : 25