




1 -PAVTO TIPO (2º,3º E 4º)

ESCALA 1 : 200

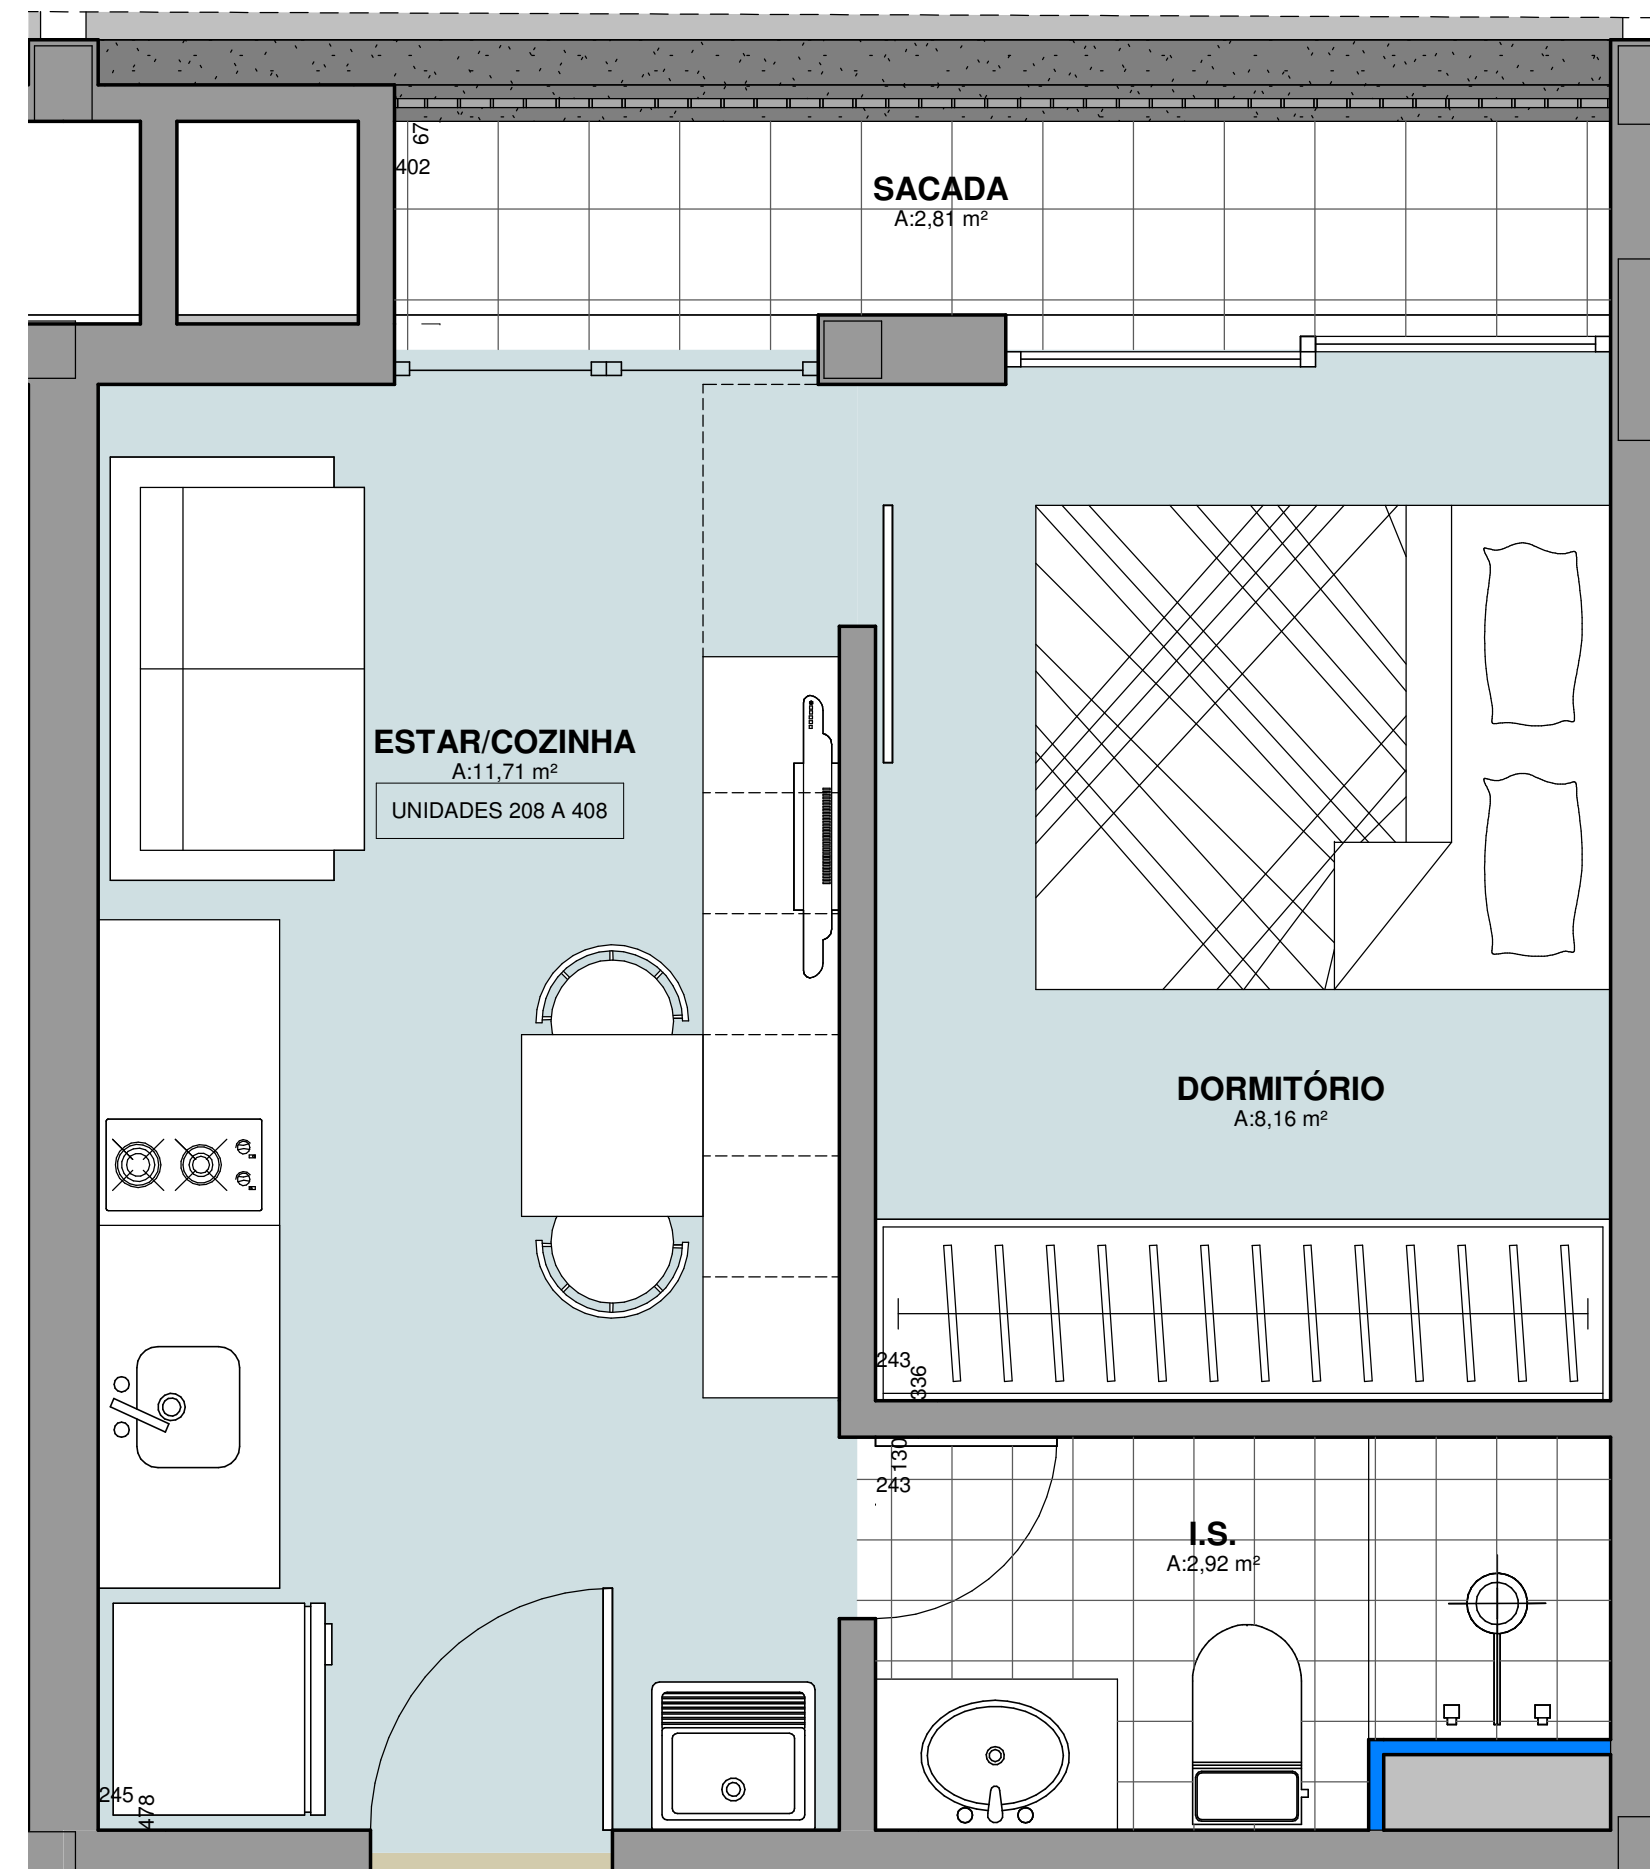

UNIDADE TIPO - 208 A 408

ESCALA 1 : 25